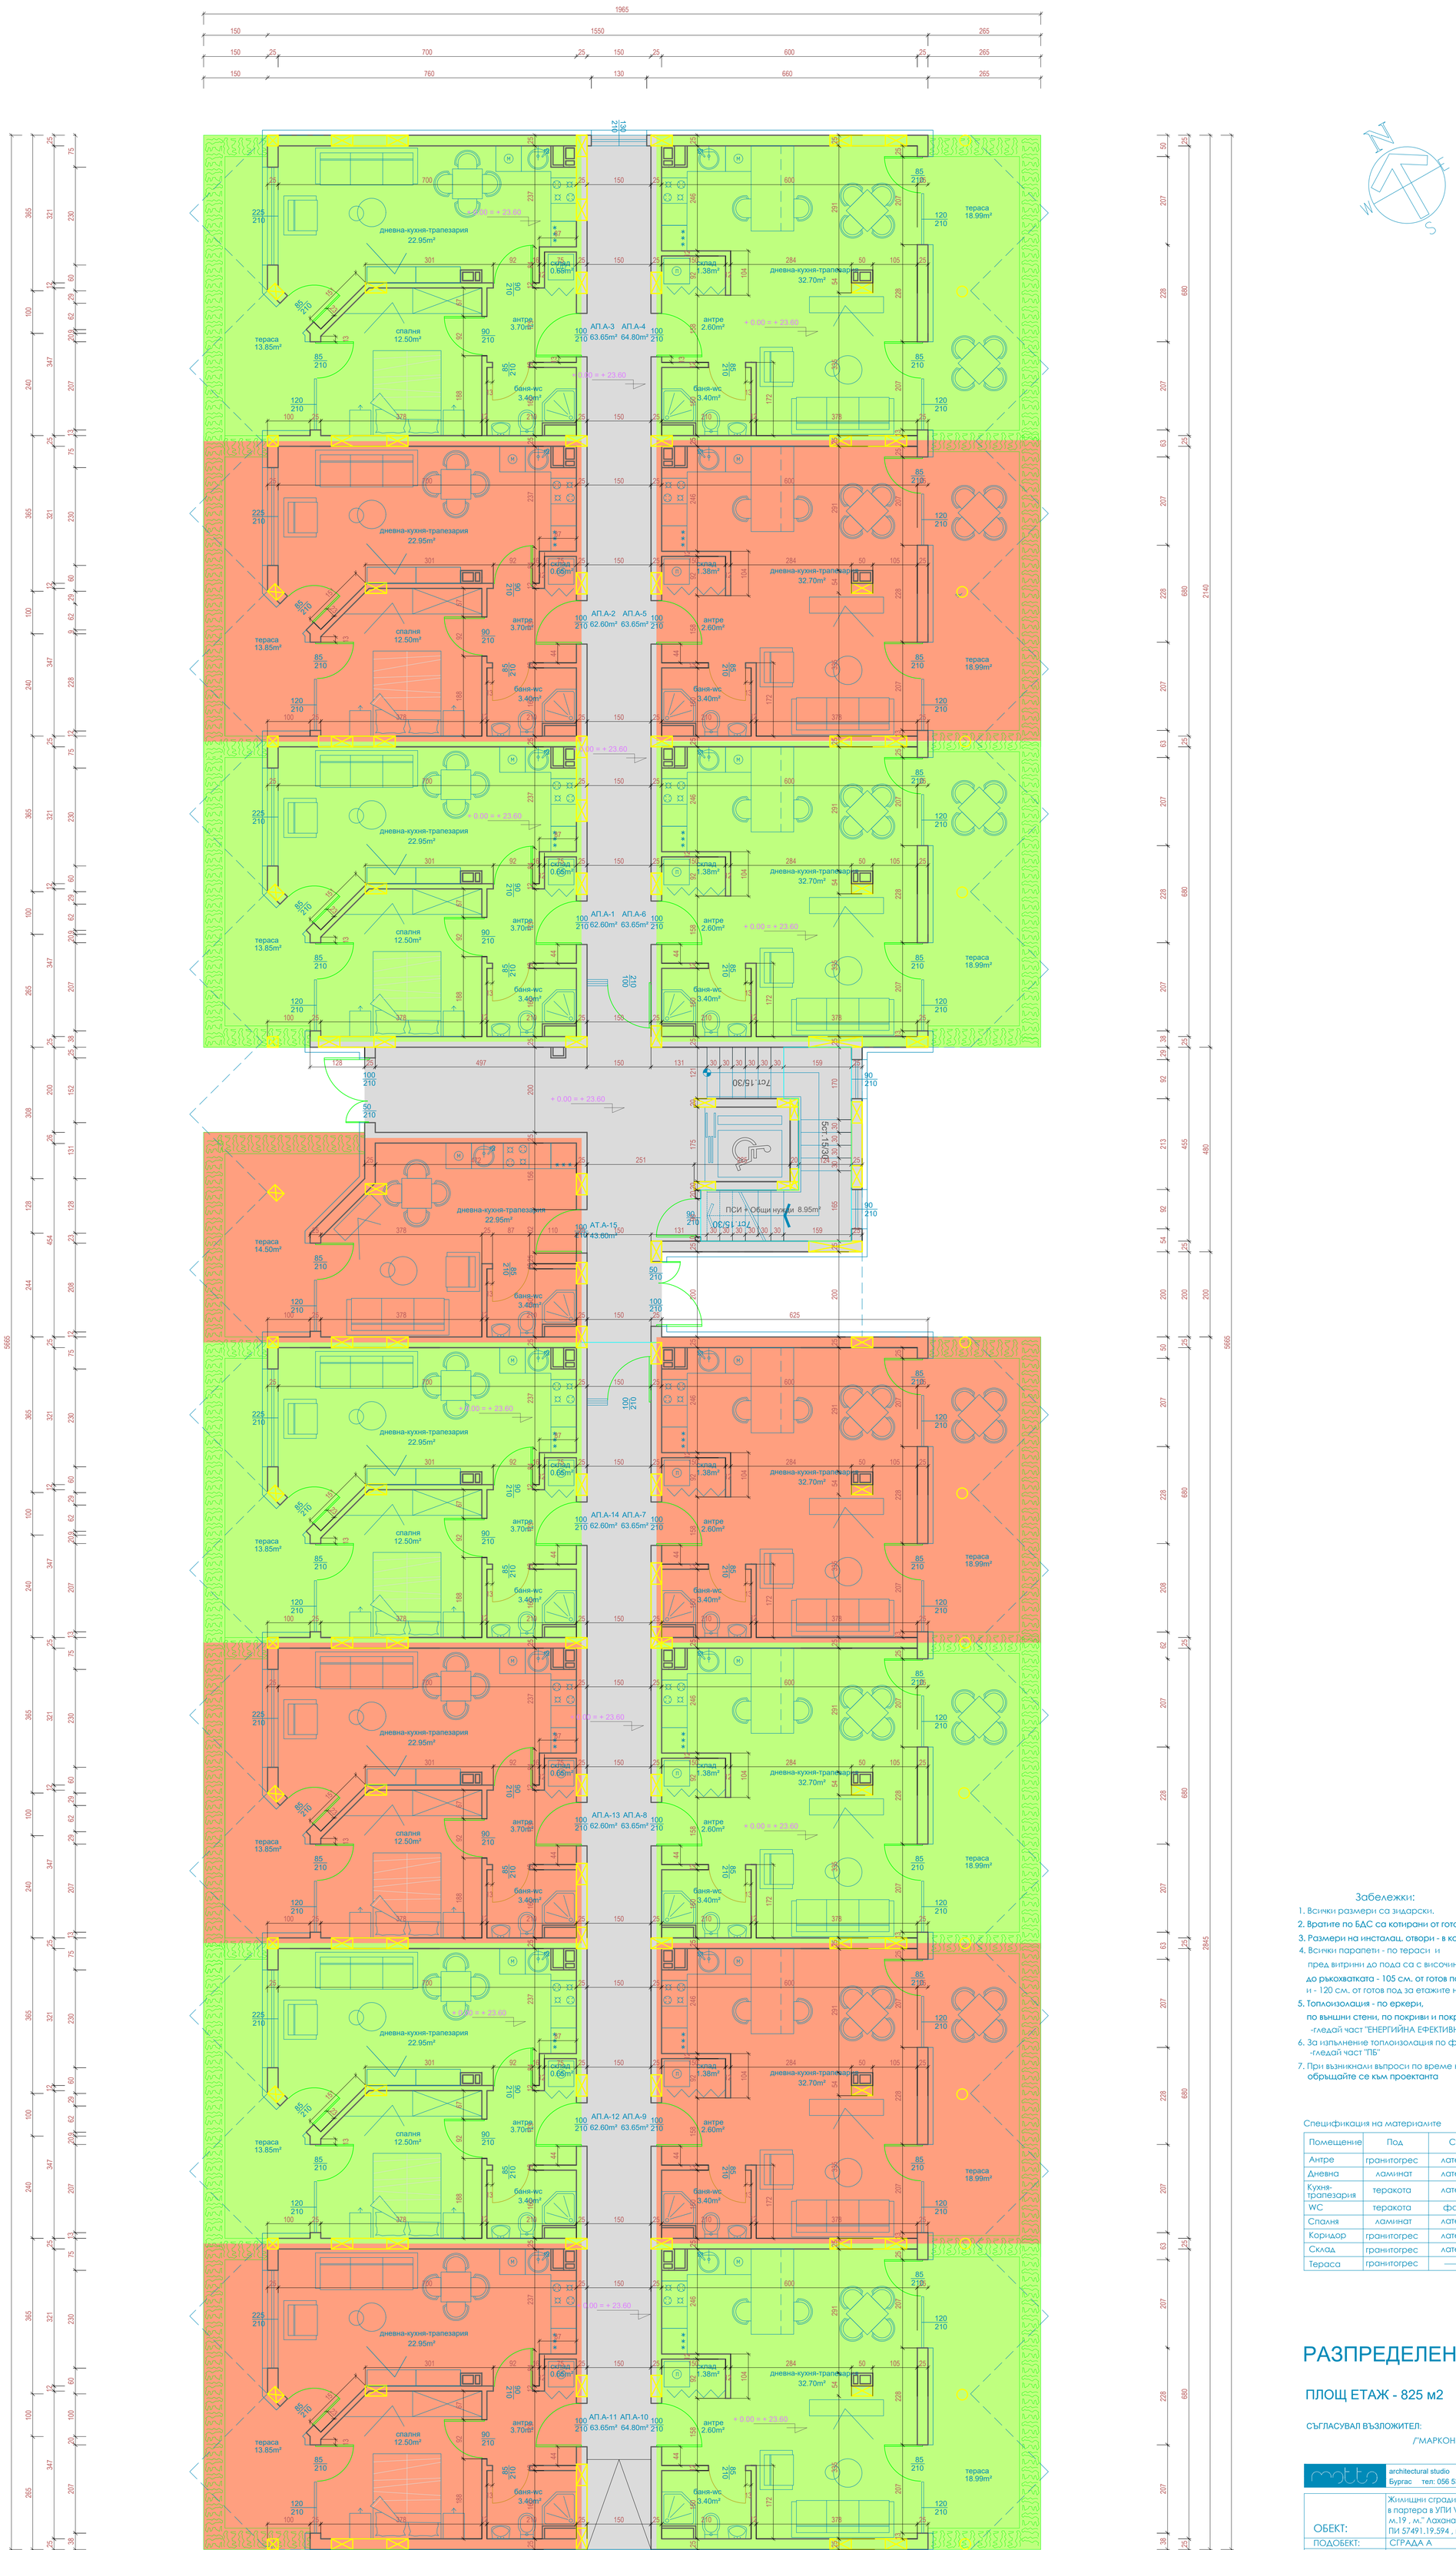

Забележки:

1. Всички размери са зидарски.
2. Вратите по БДС са котирани от готов под.
3. Размери на инсталац. отвори - в констр. чертежи
4. Всички парапети - по тераси и
   пред витрини до пода са с височина
   до ръкохватката - 105 см. от готов под ,
   и - 120 см. от готов под за етажите над 20м височина .
5. Топлоизолация - по еркери,
   по външни стени, по покриви и покрив-тераси
   -гледай част "ЕНЕРГИЙНА ЕФЕКТИВНОСТ"
6. За изпълнение топлоизолация по фасади
   -гледай част "ПБ"
7. При възникнали въпроси по време на стр-вото
   обръщайте се към проектанта

Спецификация на материалите

Помещение	Под	Стени	Таван
Антре	гранитогрес	латекс	латекс
Дневна	ламинат	латекс	латекс
Кухня-трапезария	теракота	латекс	латекс
WC	теракота	фаянс	латекс
Спалня	ламинат	латекс	латекс
Коридор	гранитогрес	латекс	латекс
Склад	гранитогрес	латекс	латекс
Тераса	гранитогрес	———	———

РАЗПРЕДЕЛЕНИЕ +0.00

ПЛОЩ ЕТАЖ - 825 м2

СЪГЛАСУВАЛ ВЪЗЛОЖИТЕЛ:

/"МАРКОНИ"ЕООД/

architectural studio www.studiomotto.com
Бургас тел: 056 533 235, факс: 056 813 725

ОБЕКТ:	Жилищни сгради с магазин за хр.стоки в партера в УПИ VII - 455,456,457,458 , м.19 , м." Лахана ", землище гр.Поморие . ПИ 57491.19.594 , гр.Поморие .		
ПОДОБЕКТ:	СГРАДА А		
ИНВЕСТИТОР:	"МАРКОНИ" ЕООД		
ОБЩИНА:	ПОМОРИЕ	ДАТА:	2025г.
СЪДЪРЖАНИЕ:	РАЗПРЕДЕЛЕНИЕ НА КОТА +0.00		

ЧАСТ: АРХ.	ФАЗА: Т.П.	М 1/50	
ПРОЕКТАНТ:	арх.Гевренов		

СЪГЛАСУВАЛИ:

КОНСТРУКЦИИ:	инж.Кралев	
ВиК:	инж.Иванова	
ОВ и ЕЕ:	инж.Златинов	
ЕЛ.:	инж.Ламбова	
ПБ:	инж.Ангелов	
ТВП:	инж.Русев	
Озел.:	л.арх.Богомилова	